


Untergeschoss

16

ATTIKAGESCHOSS
 OBERGESCHOSS
 ERDGESCHOSS
 UNTERGESCHOSS

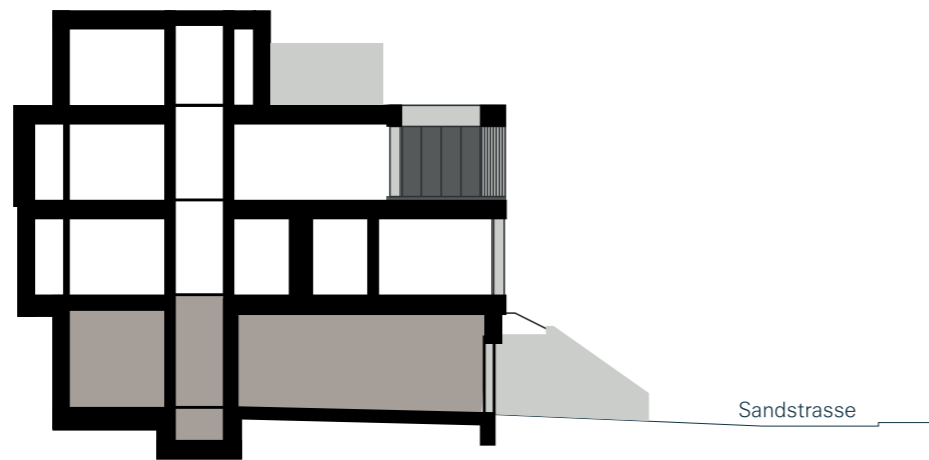


HAUS A

6.5-Zimmer
 Wohnfläche (NWF): 175.2 m²
 Aussensitzplätze: 37.5 m²
 Terrassen (OG/AT): 64.5 m²
 Privater Garten: ca. 13 m²

HAUS B

6.5-Zimmer
 Wohnfläche (NWF): 175.2 m²
 Aussensitzplätze: 35.4 m²
 Terrassen (OG/AT): 64.5 m²
 Privater Garten: ca. 13 m²

17

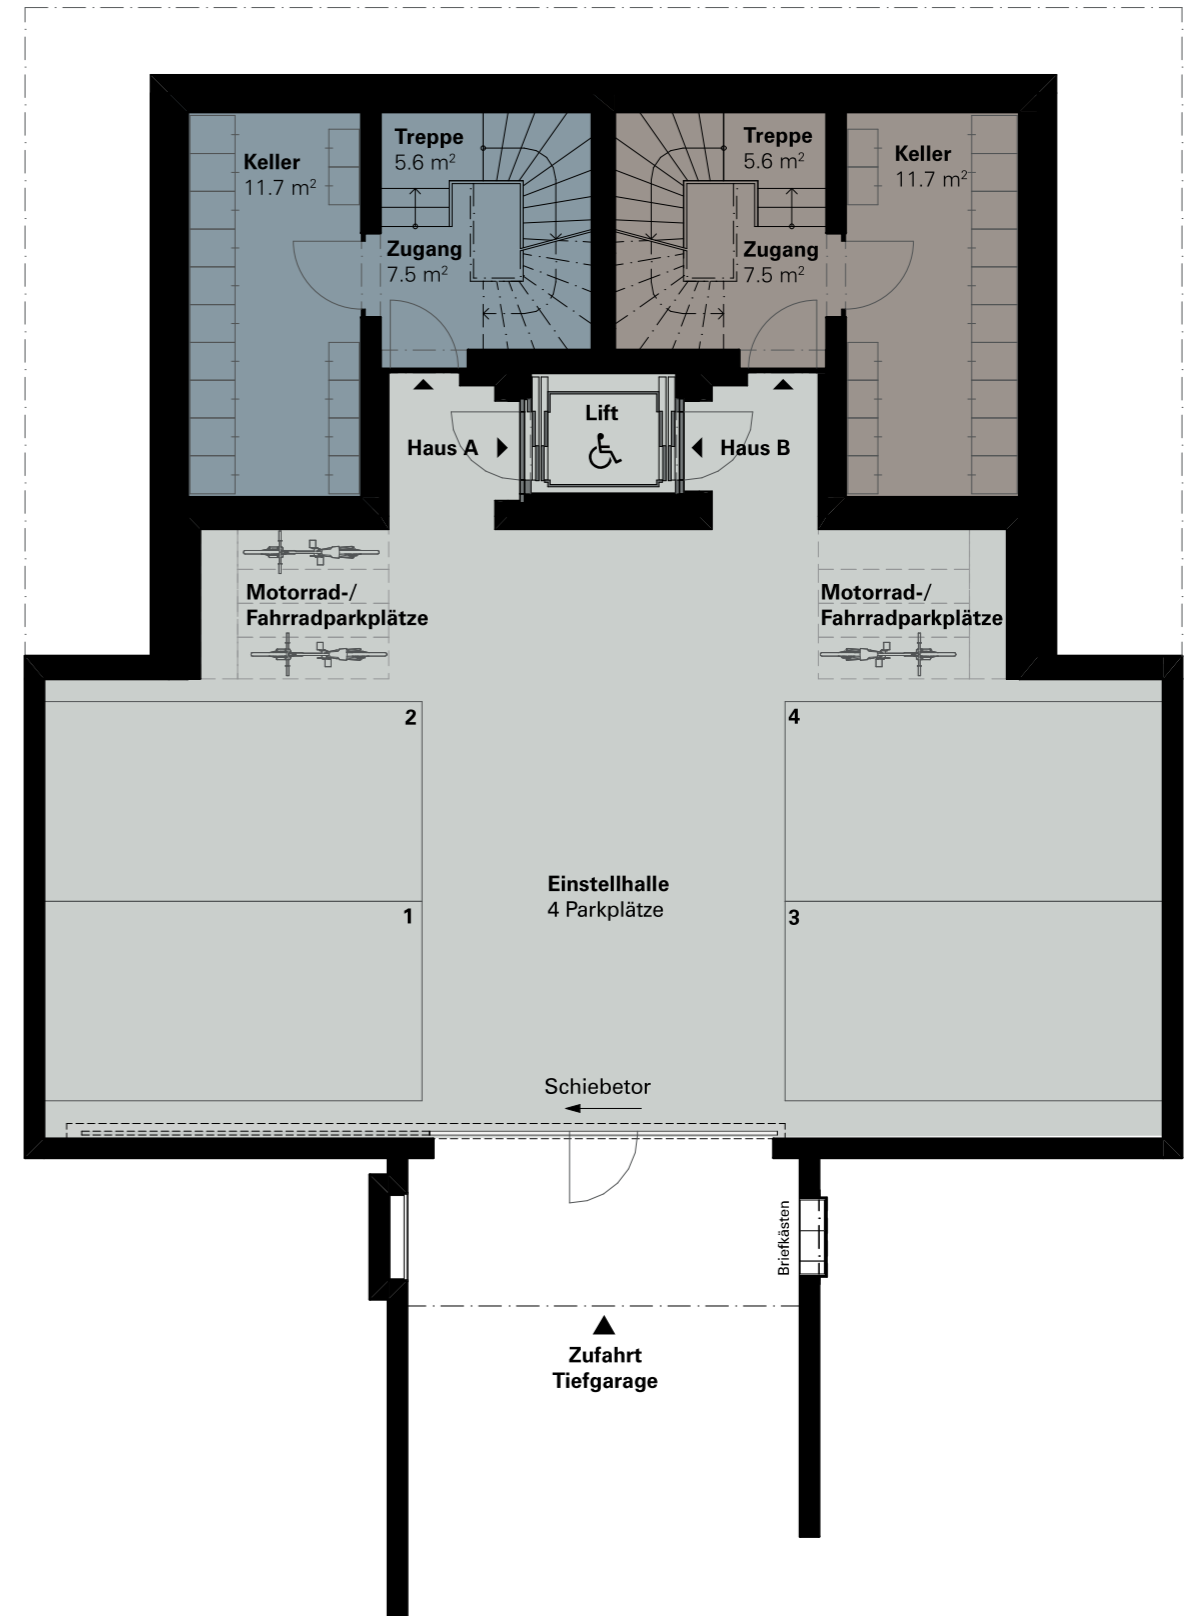

N ↑ MASSSTAB 1:100 0M 1 3 5M